


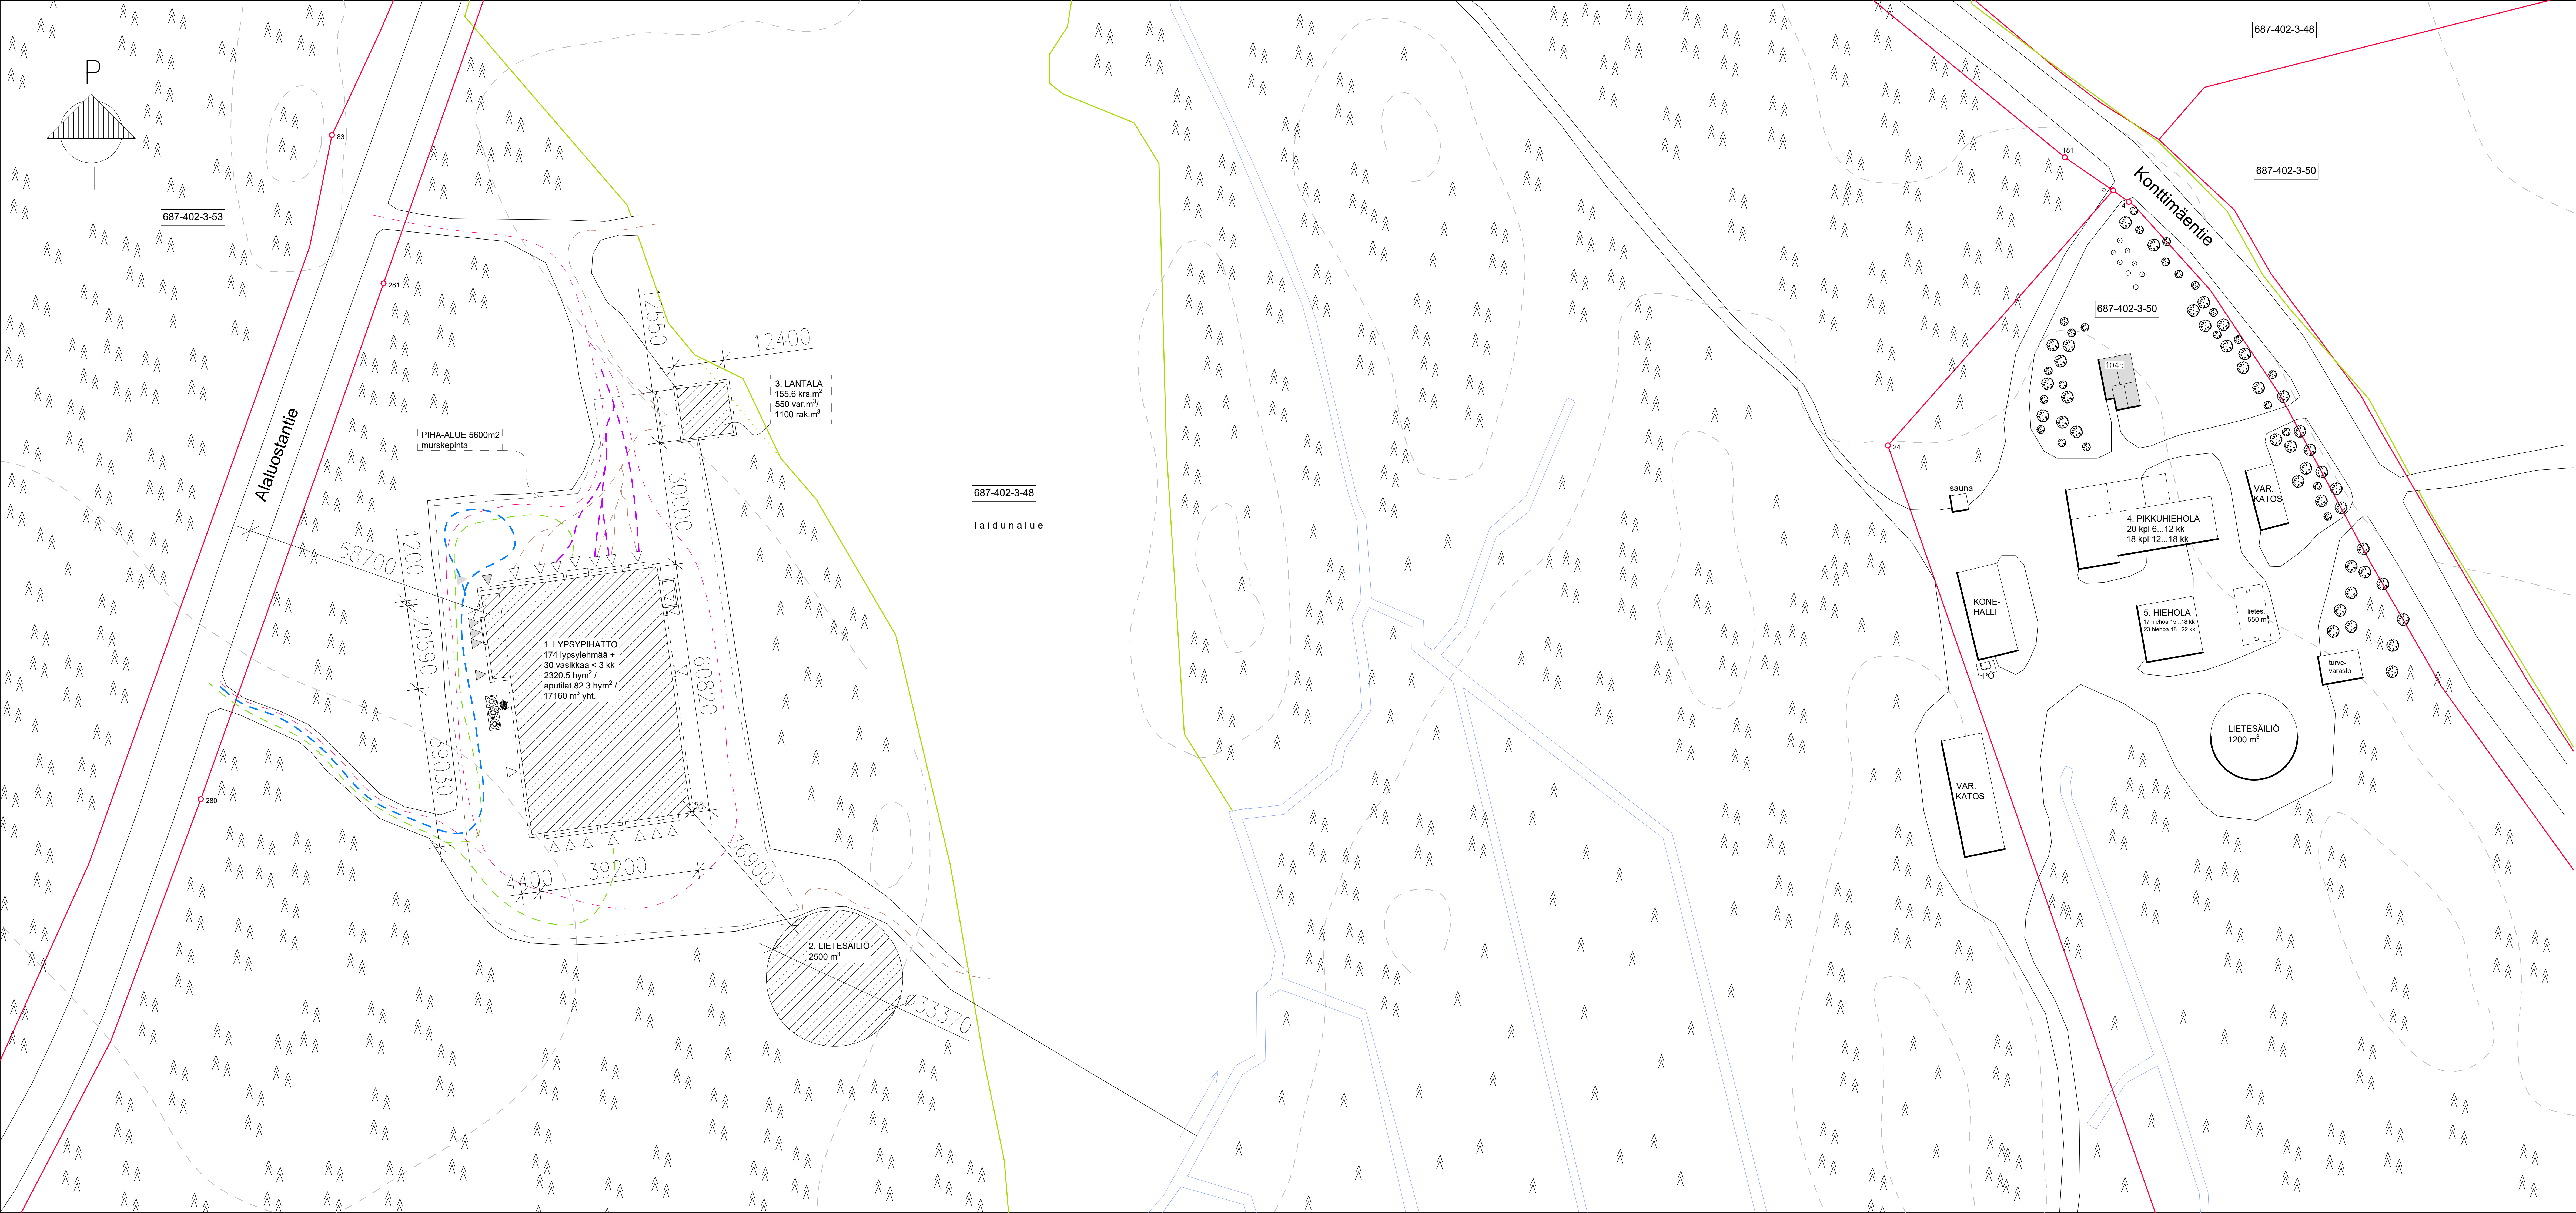

ELÄNYSKIKKO- JA LANTALASKELMA									
Eläinaj	Eläinmäärä	Varastointi alka kk	%-osuus lietelanta	%-osuus kuivikelantaa	Lietelantaa	Kuivikelantaa	elänyksiöt		
Lypsylehmä	174	12	100		4 437,00	0,00	1 879,20		
Emolehmä					0,00	0,00	0,00		
Hieho 12-24kk	58	12	45	55	221,85	427,46	252,00		
Sorvi 12-24kk					0,00	0,00	0,00		
Siltosorsu ylt. 24kk					0,00	0,00	0,00		
Lehnavasikka 6-12kk	20	12	100		144,00	0,00	68,00		
Sorinvasikka 6-12kk					0,00	0,00	0,00		
Lehnavasikka < 6kk	30	12		100	0,00	183,00	51,00		
Sorinvasikka < 6kk					0,00	0,00	0,00		
yhteensä	282				4 802,85		2 230,20		
					Kuivikelantaa yhteensä =>		610,46		
Sade- ja pesuvedet	m³ / m²				Nesteet				
Lietesäiliöt h=3m (m³)	6 150	nyk-säiliö 550+1200+1000-600-1000+9500 + uusia 2500			6 150,00				
Lietesäiliöt h=4m (m³)					0,00				
Avolantilat (m³)	384	sääntö määrä 0,24			38,40				
Jakotilat (m³)					0,00				
Laakesäiliöt (m³)					0,00				
Pesuvedet (m³)	300				300,00				
					Lietelantaa ja nesteet yhteensä =>		5 756,25		

Lietelantavarastot yht. 6150 m³ => OK
Kuivikelantavarastot yht. 1758 m³ => OK

TUOTANTOPIIHAN RAKENNEKERROKSET

TARVITTAESSA RUTASUOJAUS JA SUODATINKANGAS PERUSMAAN OMINAISUUKSEN MUKAAN / mahdollisesti myöhemmin tehtävään asfaltointiin taktit

TUOTANTOPIIHAN SADEVEDET OHJATAAN PINTAKALUSTUKSILLA PIHA-ALLUEIDEN REUNOILLE

- REHUREITIT
- MATTOAUTO
- LANTAREITIT
- ELÄINREITIT
- PELASTUSTIE

K.O.S.A. 402	KORTTELI/TKA Horttolahti	TOIKU/Pko 3.48	RAKENNUSLUUVAN TUNNUS	
RAKENNUSLOINNIN UUDISRAKENNUS		PÄÄPIIRUSTUS		LOOS.No 1
RAKENNUSKOHTEEN NIMI JA OSOITE MADONKUTUANTOJANNE Mty Ahonen Mattias ja Ahonen Tommi		PIIRUSTUKSEN SISÄLTÖ ASEMAPIIRUSTUS		MITTAKAAVAT 1:500
Aluostonatie 1000 p. 045 1108412				
73850 Aia-Luosta kunta: Rautavaara (687)				
Rakennusinsinööri (toimisto) TIMI Oy Rautalammentie 13 B 13 77600 Suonenjoki www.rakennusinsinööri.toimisto.fi sähköp. etunimi.sukunimi@timipihatto.fi		SAKALA ARK	YRÖ No PIR.No MÄÄTOS	
Päiväys 11.8.2025		suunn. <i>Brigitte Miettinen</i> Birgitte Miettinen RI amk. 0503567787		